


Зонирование.


Центр «Точка Роста»


МБОУ «Северская средняя общеобразовательная школа» Ключевского района

ПЛАН 2 ЭТАЖА

Лит А
Н=9,46

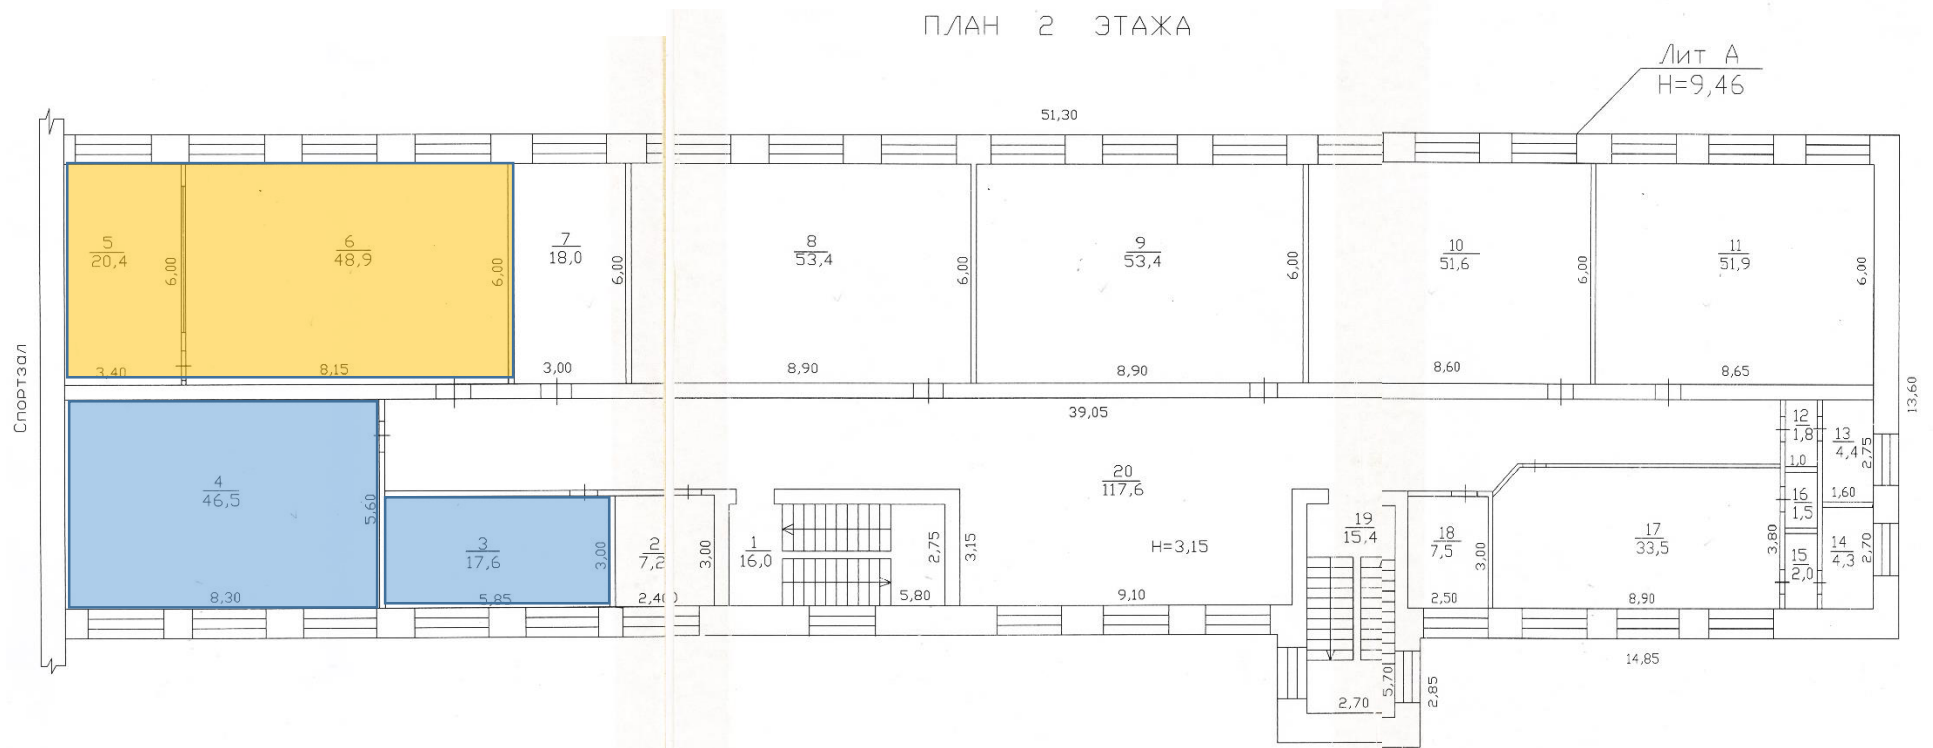

 -кабинет биологии и химии

 - кабинет физики